


シアターイースト
Theatre East
パターン A 平面図

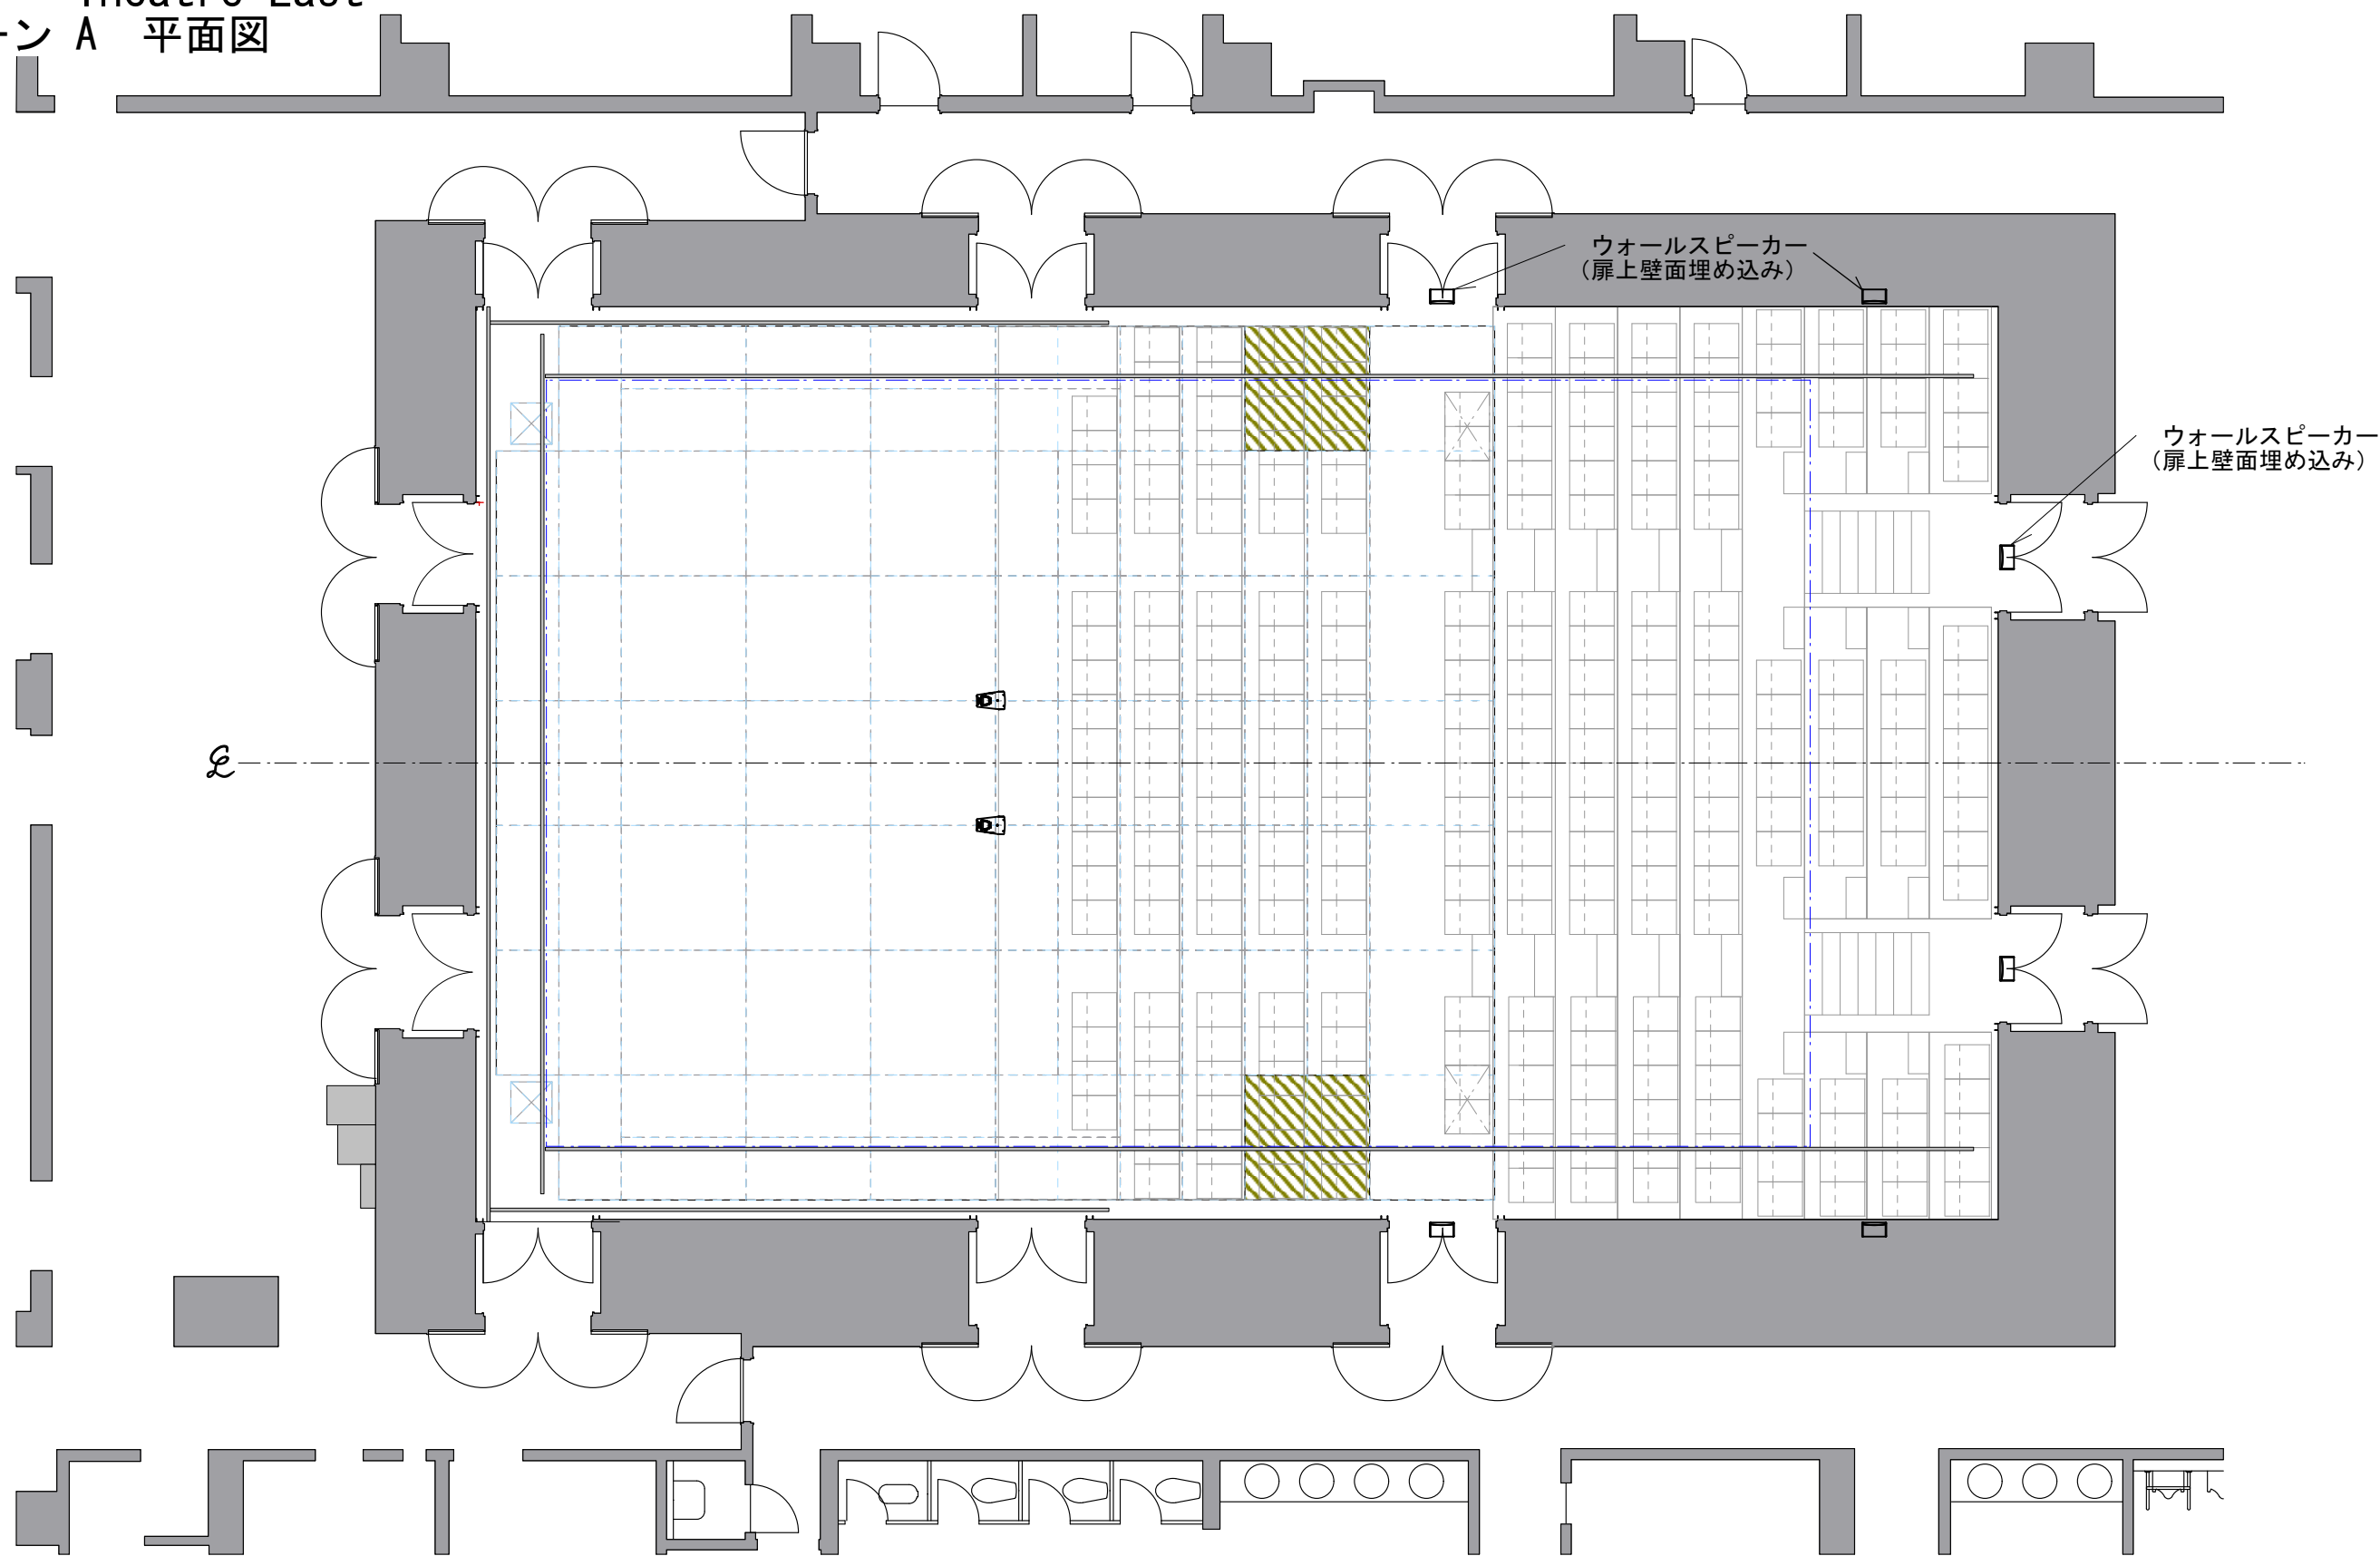

0 6尺 12尺 18尺 24尺 30尺 33尺
0m 1m 2m 3m 4m 5m 6m 7m 8m 9m 10m

Scale:1/100 at A3 Last updated:2024. January. 6

公演名:
演出:



美術:
舞台監督:

照明:
音響:

File name:
Date:

東京芸術劇場
Tokyo Metropolitan Theatre

シアターイースト
Theatre East
パターン A 断面図

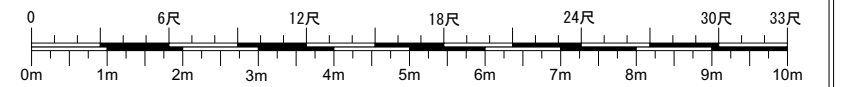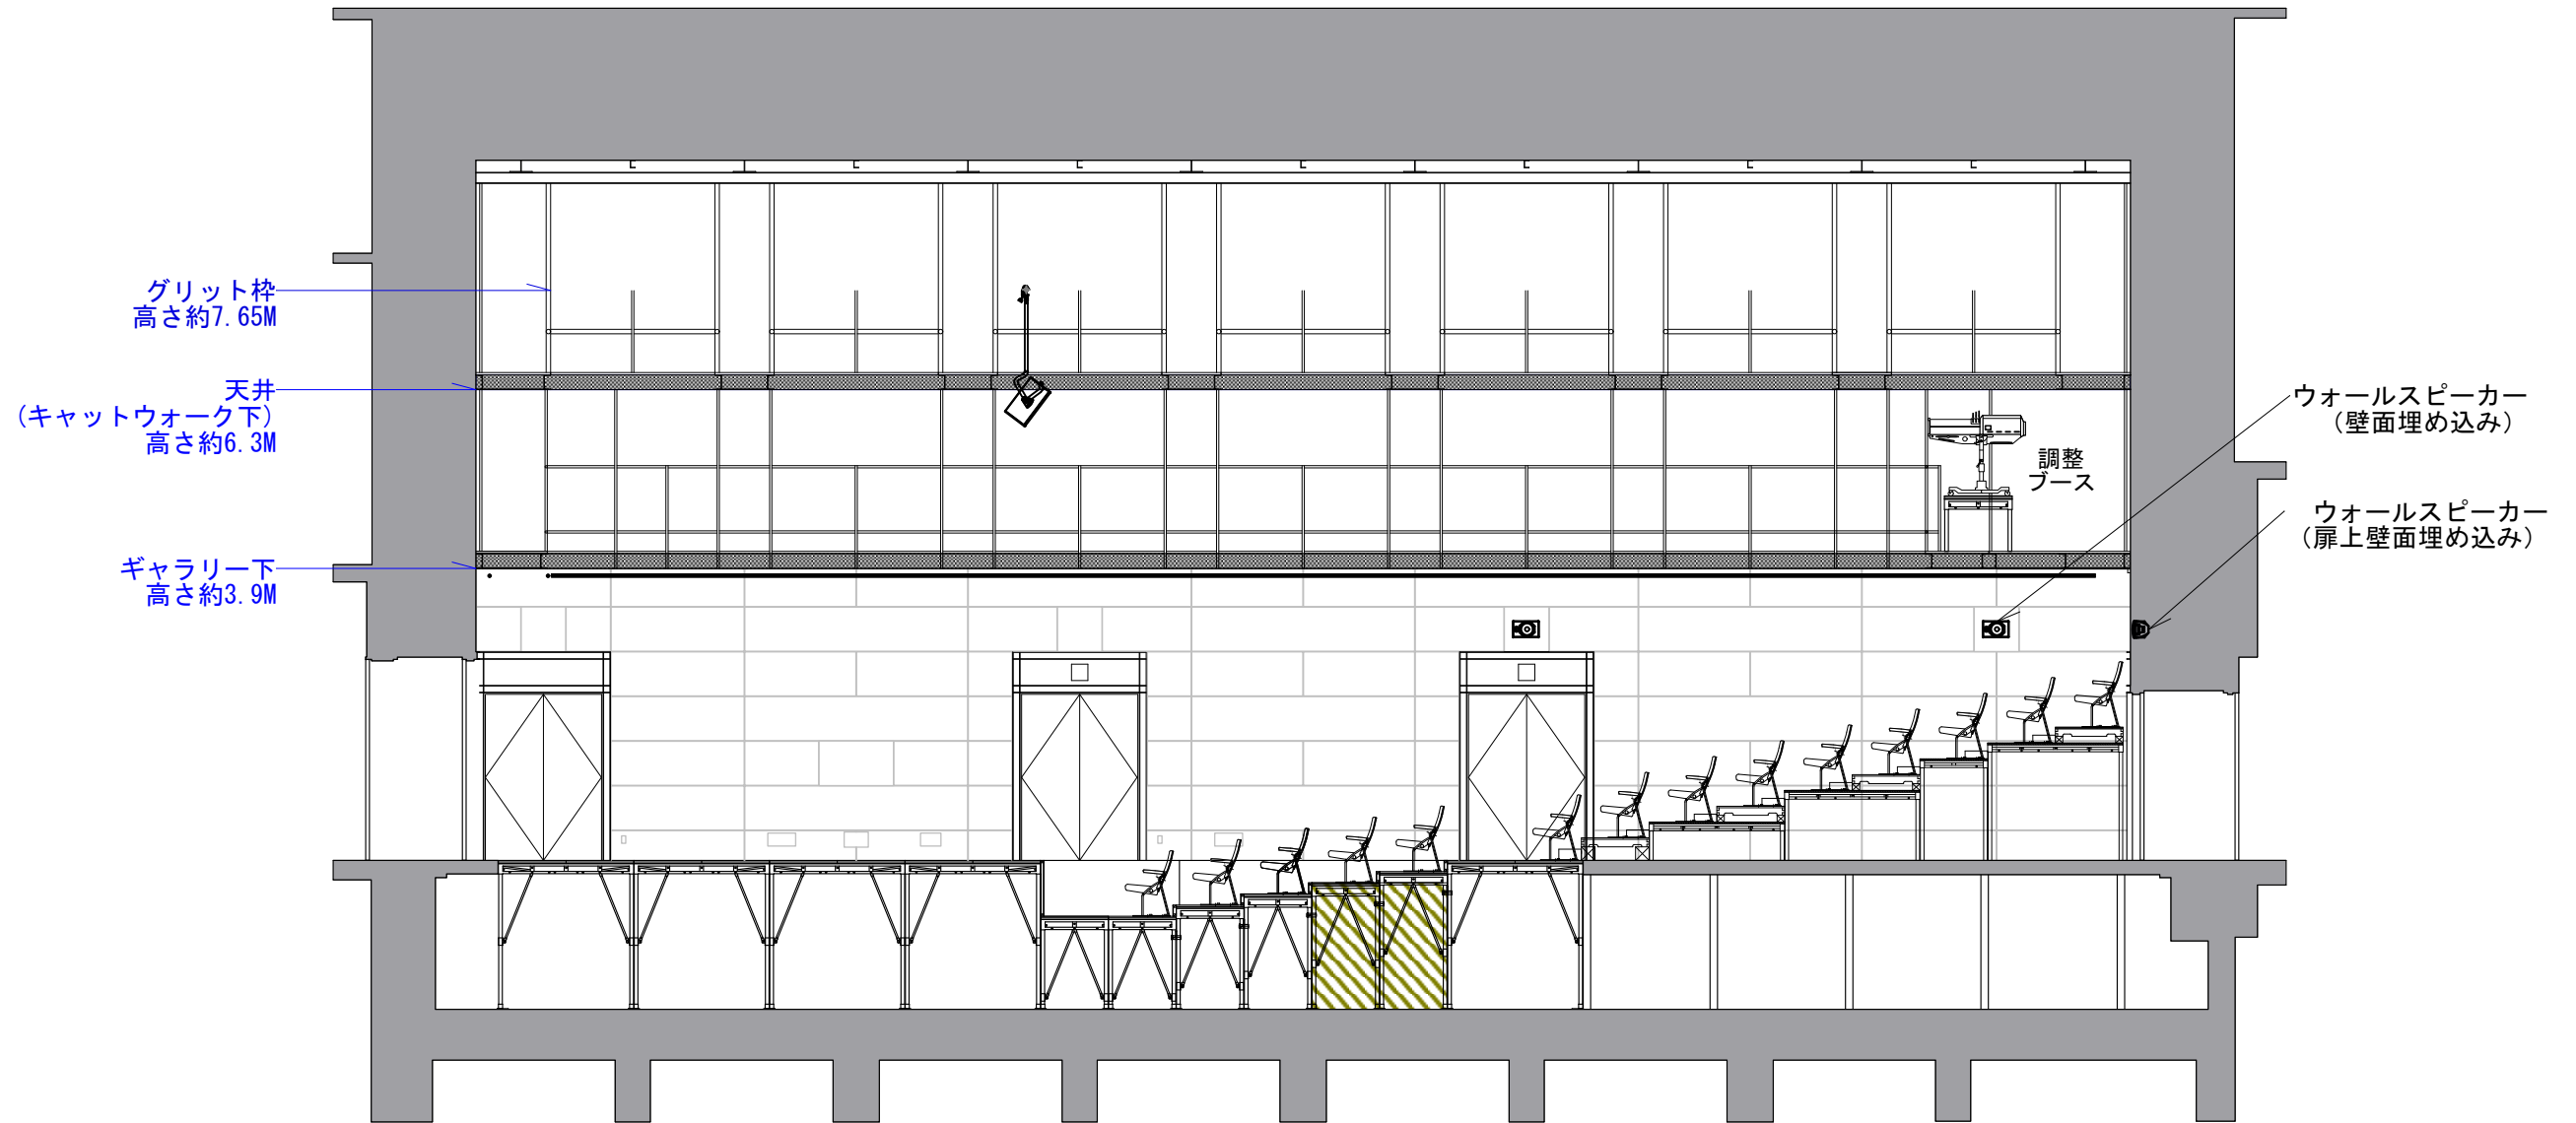

Scale: 1/100 at A3 Last updated: 2024. January. 6

公演名:	美術:	照明:	File name:	東京芸術劇場 Tokyo Metropolitan Theatre
演出:	舞台監督:	音響:	Date:	